


GEMEINDE MEINE

ENTWICKLUNGSKOZEPT FORTSCHREIBUNG

LEGENDE

- △ Kirche
- Schule
- ★ Kindergarten
- ⊙ Kneipen / Gaststätten
- ⊕ Einzelhandel
- ⊖ Post
- ◆ Bank
- + Ärzte
- ▲ Apotheke
- Dorfgemeinschaftshaus
- ⊕ DRK / Sozialstation / Altenheim
- ⊗ Sportanlagen / Schießstand
- ⊕ Jugendclub
- F** Feuerwehr
- P** Polizei

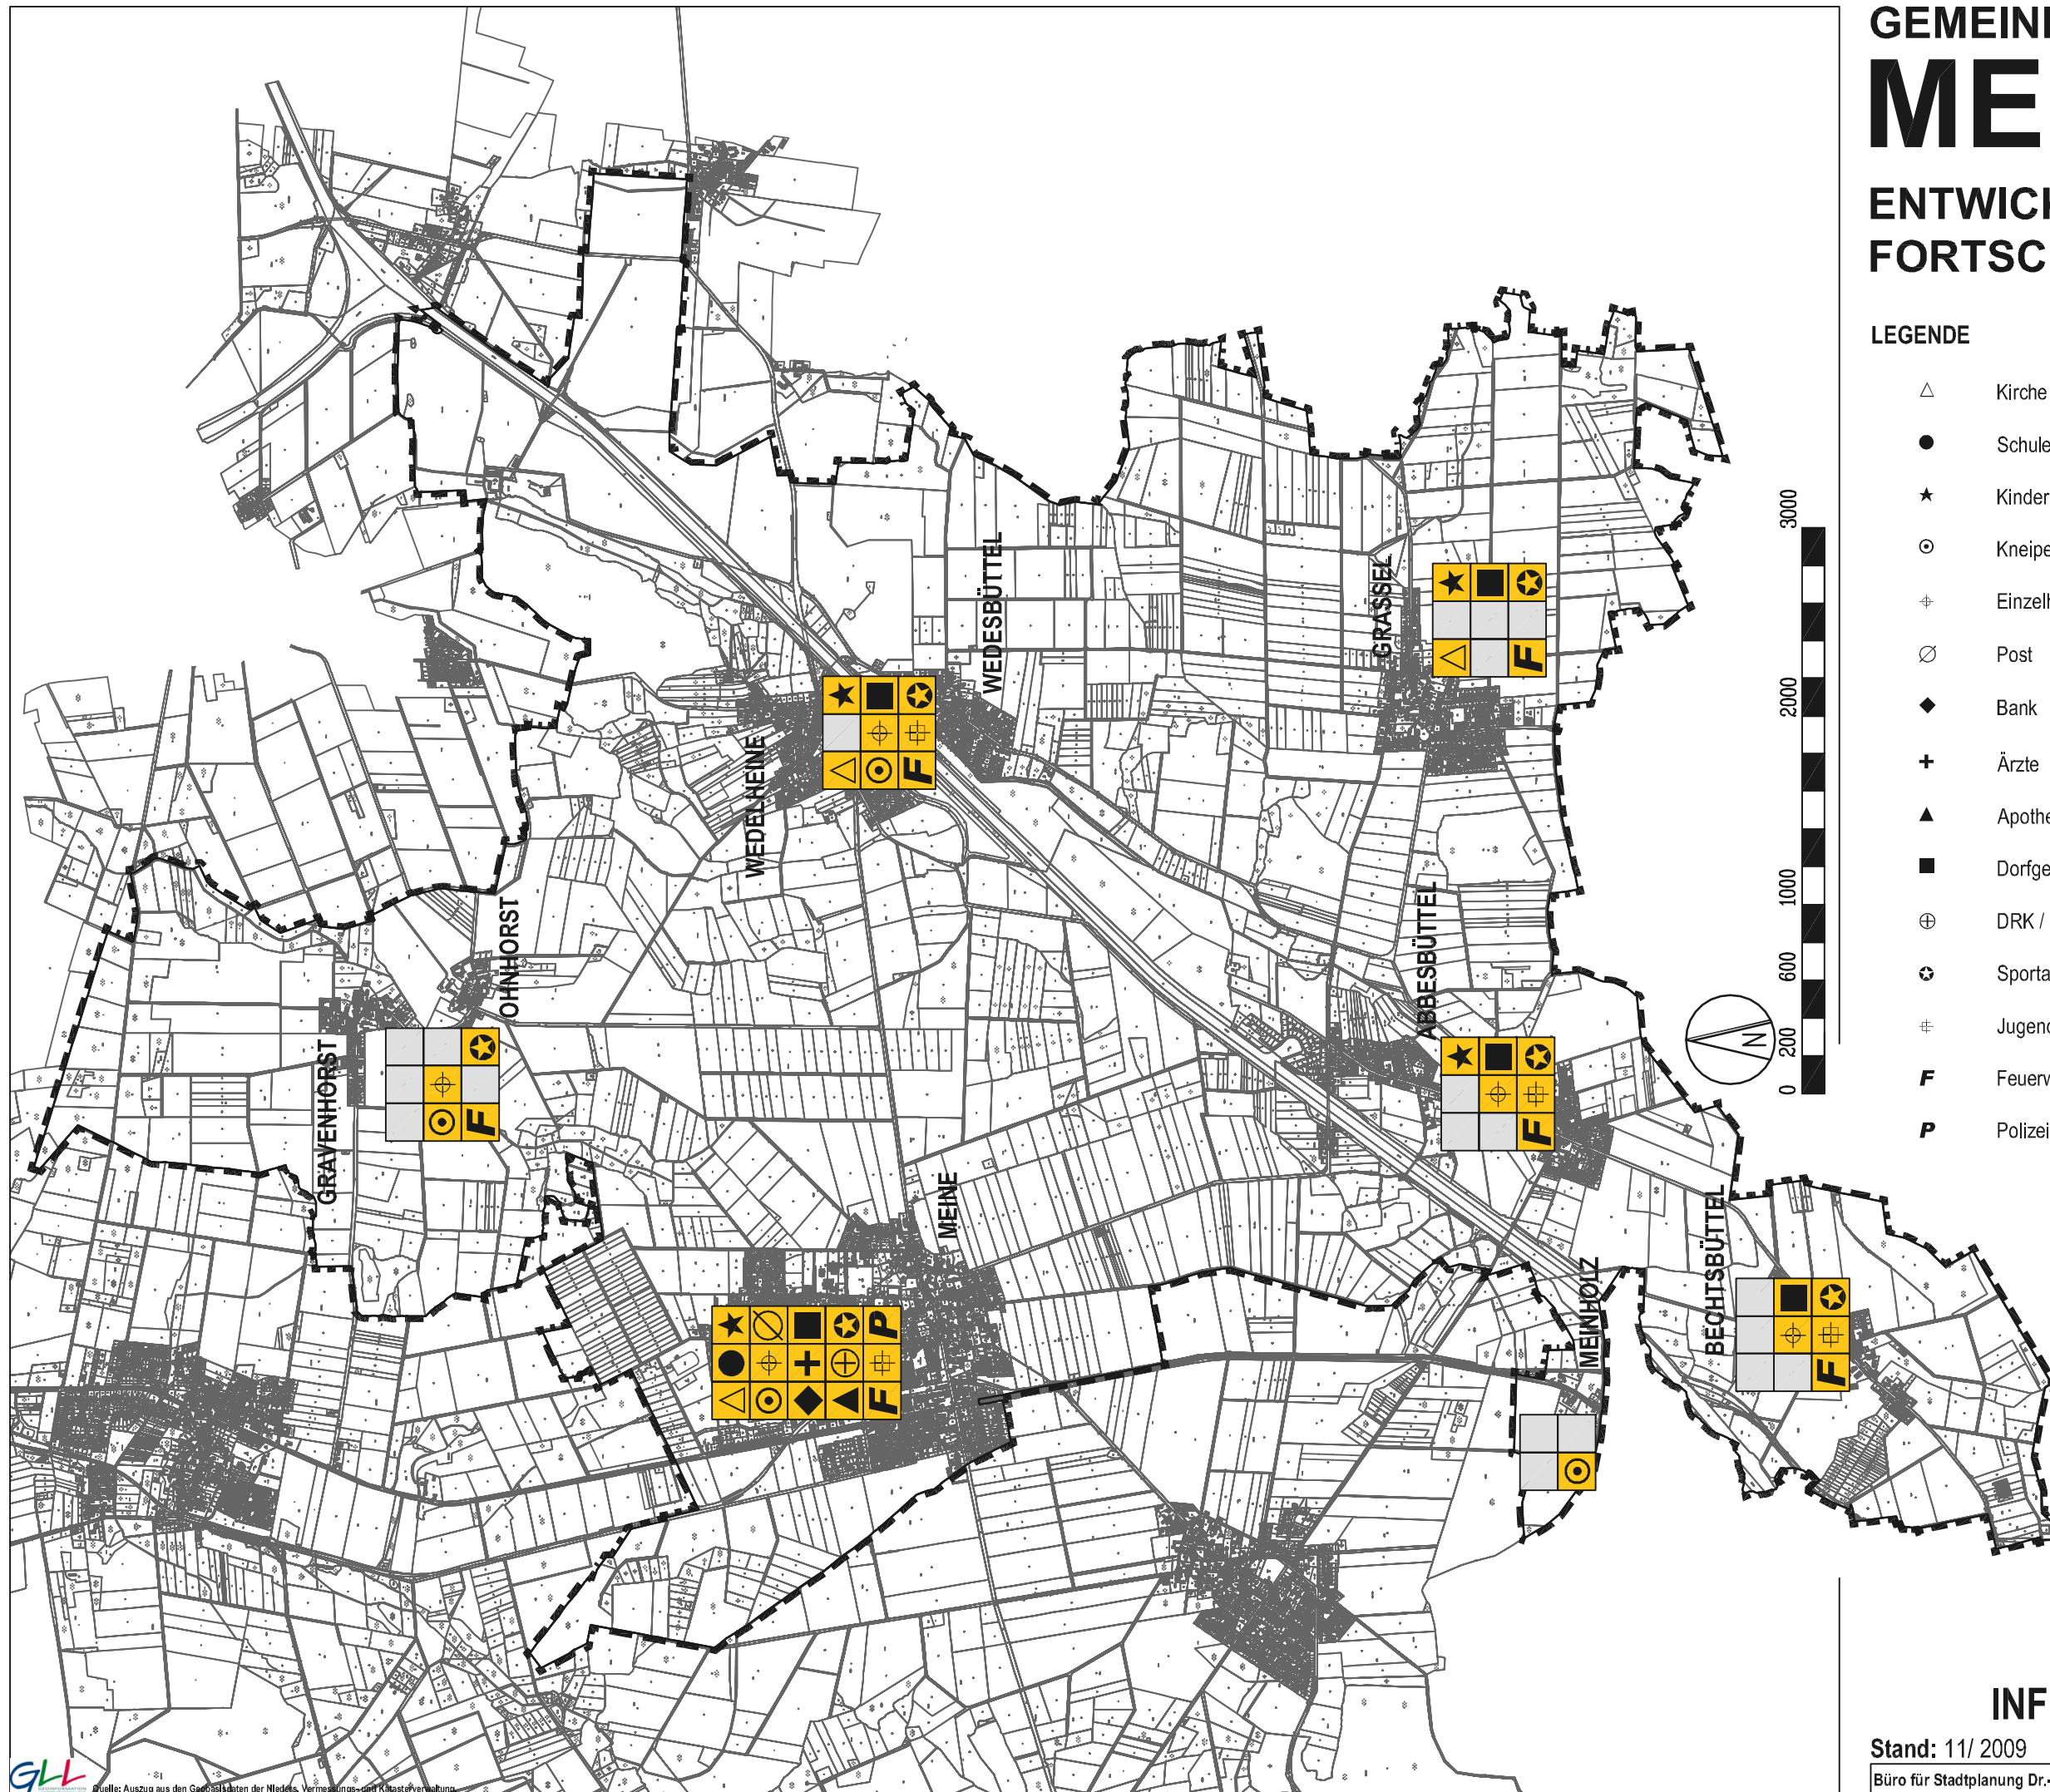

INFRASTRUKTUR BESTAND

Stand: 11/ 2009

Büro für Stadtplanung Dr.-Ing. W. Schwerdt • Waisenhausdamm 7 • 38100 Braunschweig