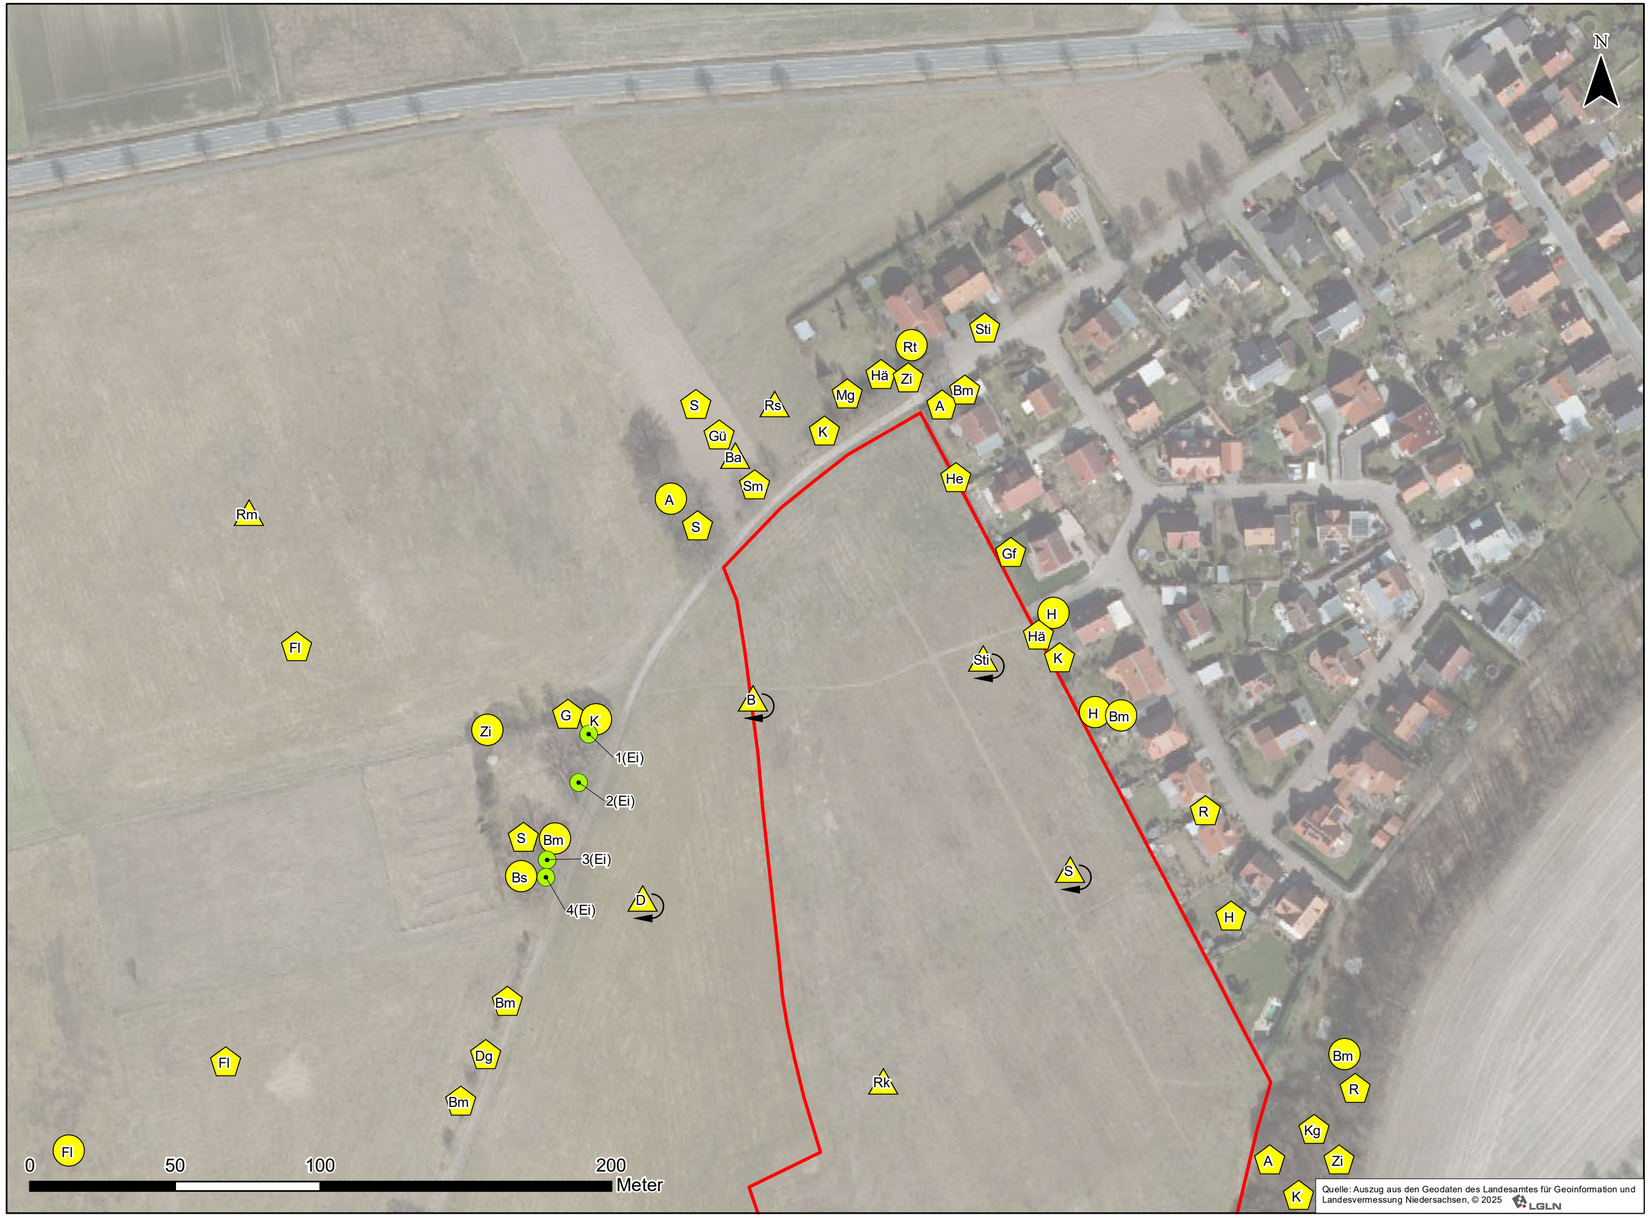


Brutvögel

Status

	Brutverdacht		Brutzeitfeststellung
	Nahrungsgast		Rastvogel
	Nahrungsgast, überfliegend		Brutzeitfeststellung, überfliegend

A	Amsel	Hei	Heidelerche
B	Buchfink	K	Kohlmeise
Ba	Bachstelze	Kg	Klappergrasmücke
Bm	Blaumeise	Mg	Mönchsgrasmücke
Bp	Baumpieper	P	Pirol
Bs	Buntspecht	R	Rotkehlchen
D	Dohle	Rk	Rabenkrähe
Dg	Dorngrasmücke	Rm	Rotmilan
Ei	Eichelhäher	Rs	Rauchschwalbe
F	Fitis	Rt	Ringeltaube
Fl	Feldlerche	S	Star
G	Goldammer	Sm	Schwanzmeise
Gf	Grünfink	Sti	Stieglitz
Gs	Grauschnäpper	Swk	Schwarzkehlchen
Gü	Grünspecht	W	Wiesenpieper
H	Haussperling	Wd	Wacholderdrossel
Hä	Bluthänfling	Zi	Zilpzalp
He	Heckenbraunelle		


Höhlenbäume

Nr(Art)	Höhlenbaum	Ei	Eiche

Sonstiges

B-Plangebiet Moorkamp

Übersicht:

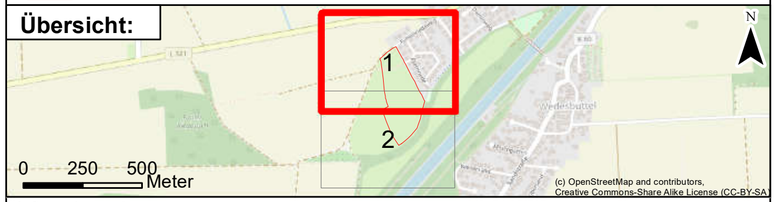

Auftraggeber: Gemeinde Meine
Abbesbütteler Straße 4
38527 Meine

Projekt: B-Plan "Moorkamp“ Meine - Ortsteil Wedelheine


Planinhalt: Bestandsplan - Brutvögel, Höhlenbäume

Planverfasser: Planungs-Gemeinschaft LaReG Landschaftsplanung Rekultivierung Grünplanung
Helmstedter Straße 55A 38126 Braunschweig
Telefon 0531-707156-00 Telefax 0531-707156-15
Internet www.lareg.de E-Mail info@lareg.de

	Datum	Name
Bearbeitet:	März 2025	MA
Gezeichnet:	März 2025	MN
Geprüft:	März 2025	GR

Plan-Nr.: 2 Seite: 1 von 2

Proj.-Nr.: 2226 | Maßstab: 1:1.500 | Blattgröße: 29,70 cm x 59,00 cm

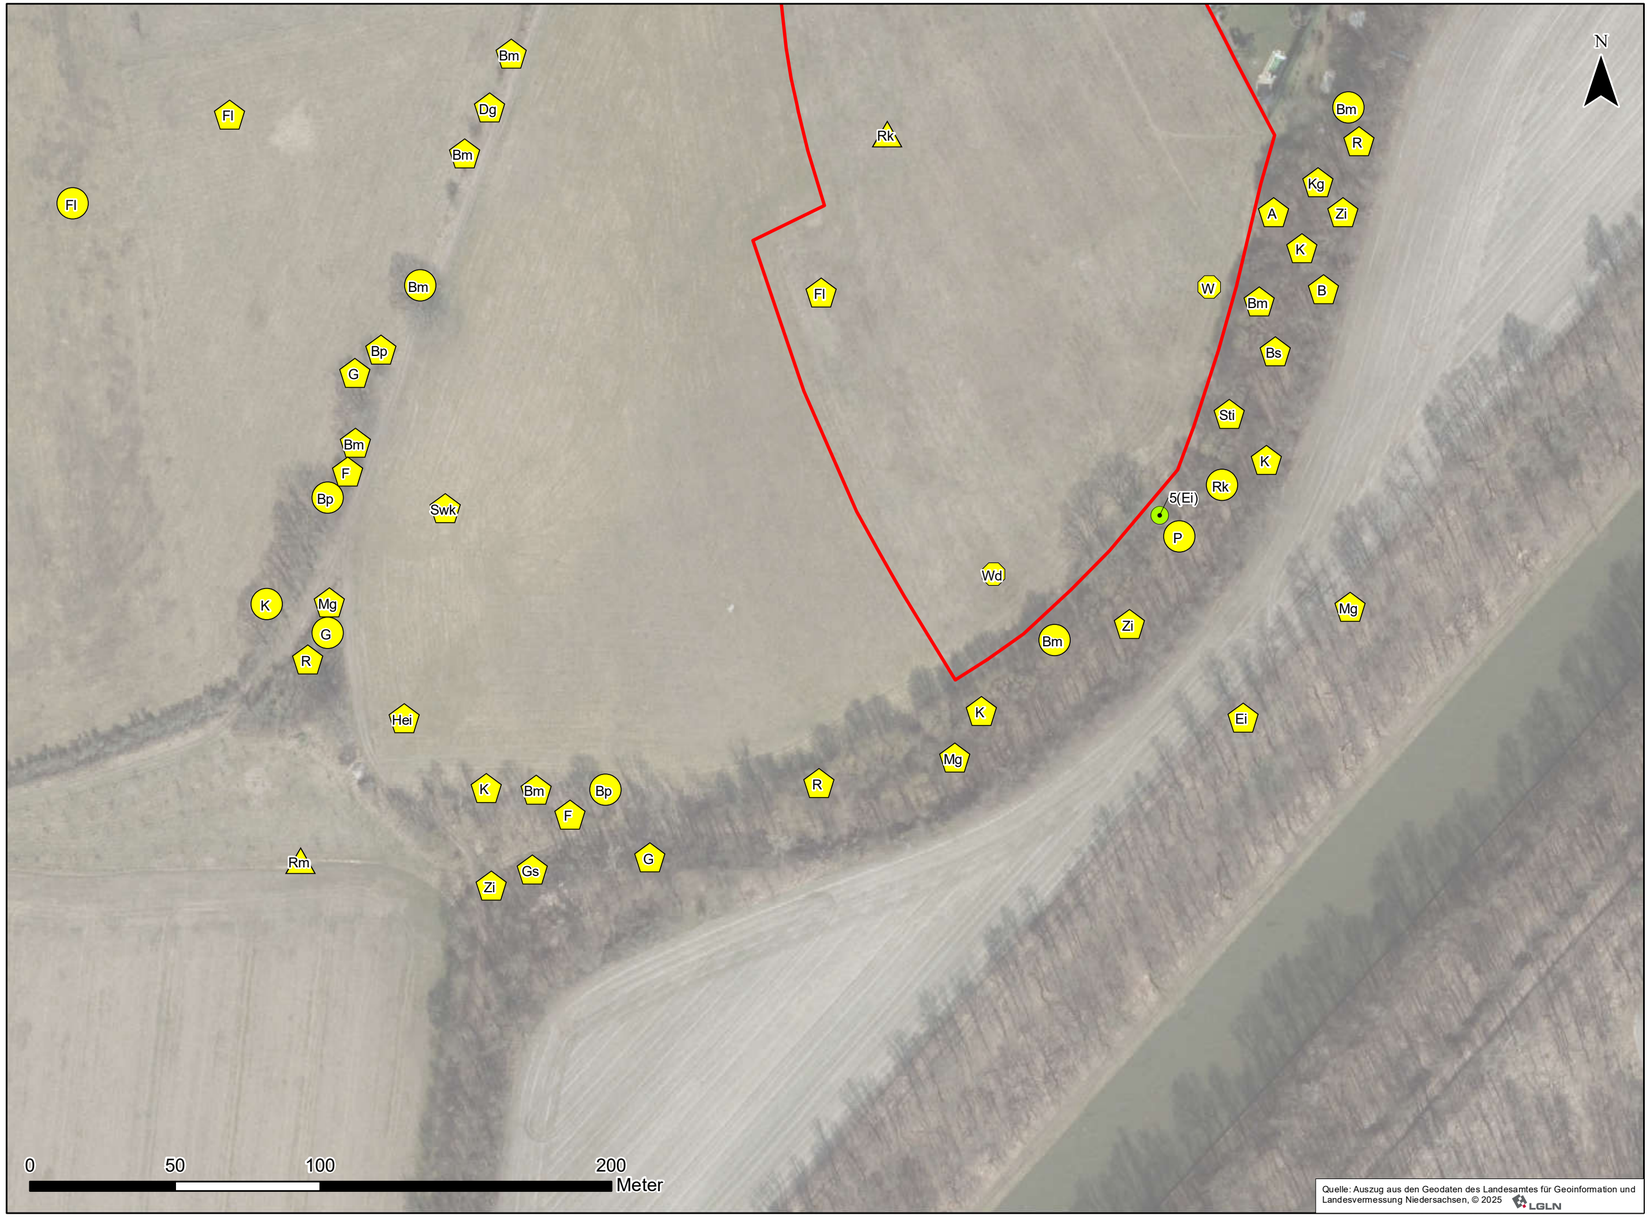

Brutvögel

Status

	Brutverdacht		Brutzeitfeststellung
	Nahrungsgast		Rastvogel
	Nahrungsgast, überfliegend		Brutzeitfeststellung, überfliegend

A	Amsel	Hei	Heidelerche
B	Buchfink	K	Kohlmeise
Ba	Bachstelze	Kg	Klappergrasmücke
Bm	Blaumeise	Mg	Mönchsgrasmücke
Bp	Baumpieper	P	Pirol
Bs	Buntspecht	R	Rotkehlchen
D	Dohle	Rk	Rabenkrähe
Dg	Dorngrasmücke	Rm	Rotmilan
Ei	Eichelhäher	Rs	Rauchschwalbe
F	Fitis	Rt	Ringeltaube
Fl	Feldlerche	S	Star
G	Goldammer	Sm	Schwanzmeise
Gf	Grünfink	Sti	Stieglitz
Gs	Grauschnäpper	Swk	Schwarzkehlchen
Gü	Grünspecht	W	Wiesenpieper
H	Haussperling	Wd	Wacholderdrossel
Hä	Bluthänfling	Zi	Zilpzalp
He	Heckenbraunelle		


Höhlenbäume

Nr(Art)	Höhlenbaum	Ei	Eiche

Sonstiges

B-Plangebiet Moorkamp

Übersicht:

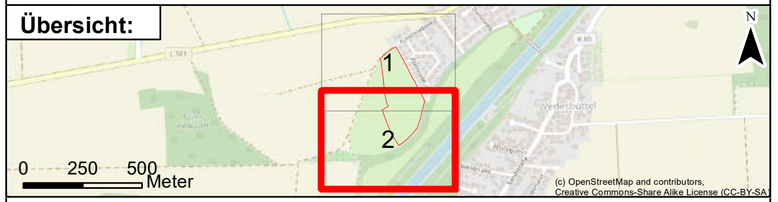

Auftraggeber: Gemeinde Meine
Abbesbütteler Straße 4
38527 Meine

Projekt: B-Plan "Moorkamp“ Meine - Ortsteil Wedelheine

Planinhalt: Bestandsplan - Brutvögel, Höhlenbäume

Planverfasser: Planungs-Gemeinschaft LaReG Landschaftsplanung Rekultivierung Grünplanung
Helmstedter Straße 55A 38126 Braunschweig
Telefon 0531-707156-00 Telefax 0531-707156-15
Internet www.lareg.de E-Mail info@lareg.de

	Datum	Name
Bearbeitet:	März 2025	MA
Gezeichnet:	März 2025	MN
Geprüft:	März 2025	GR

Plan-Nr.: 2 Seite: 2 von 2

Proj.-Nr.: 2226 | Maßstab: 1:1.500 | Blattgröße: 29,70 cm x 59,00 cm